
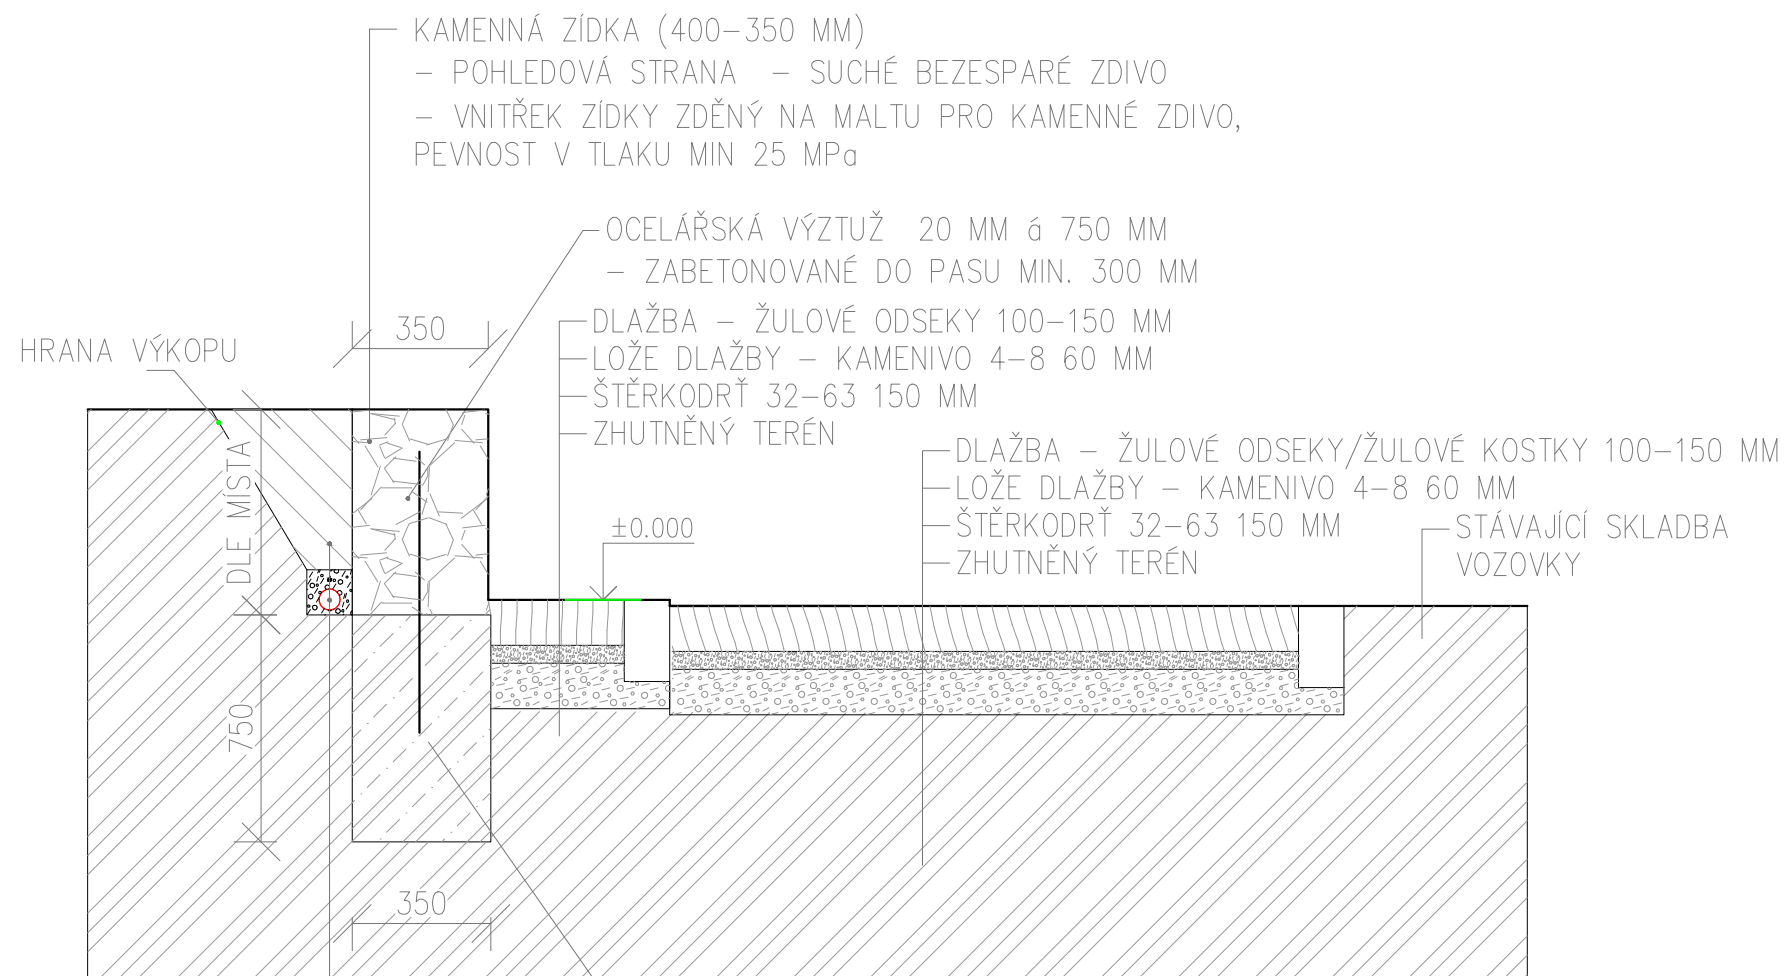



# ŘEZ AÁ

POŽADOVANÝ VZHLED ŘEŠENÍ ROHŮ

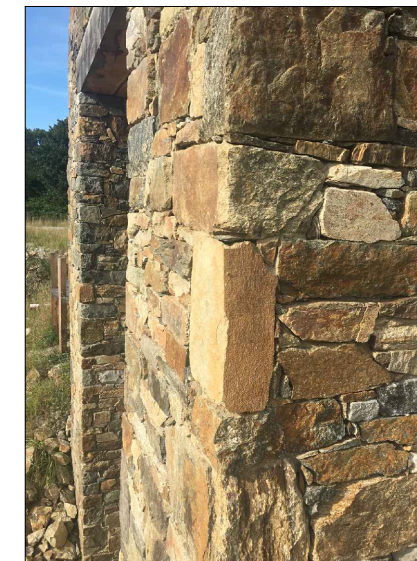


POŽADOVANÉ PROVEDENÍ A ŘEŠENÍ DETAILŮ NOVÉ KAMENNÉ ZÍDKY

POŽADOVANÝ VZHLED V PLOŠE

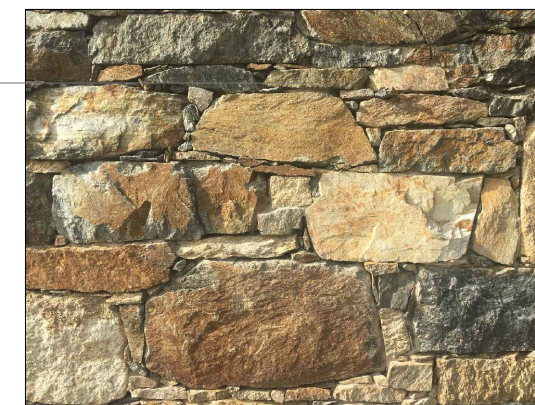

POŽADOVANÝ ZPŮSOB HORNÍHO UKONČENÍ

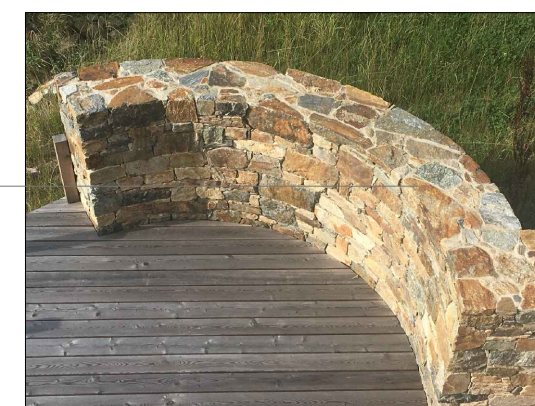

INVESTOR: Obec Vlkov Vlkov 16 373 41 Hluboká nad Vltavou		VYPRACOVAL: Ing. Marcela Lokvencová, Ing. arch. Vladimír Dolejšek Ing. Roman Steinbauer ČKAIT: 0102195		RAZÍTKO AUTORIZACE:	
MÍSTO STAVBY: Vlkov u Drahotěšic (631850)	ČÍSLO PARCELY: 3109/4, 2799/7, 2799/6, 2799/1	KATASTRÁLNÍ ÚZEMÍ: Vlkov u Drahotěšic k. ú. 631850	PROFESNÍ ČÁST:		
PROJEKT: REVITALIZACE NÁVSI ETAPA - OBNOVA ZÍDKY A PŘÍLEHLÉHO PROSTRANSTVÍ			STUPEŇ DOKUMENTACE: DOKUMENTACE OHLÁŠENÍ STAVBY		
NÁZEV VÝKRESU: ŘEZ AÁ, MATERIÁLOVÉ ŘEŠENÍ - NÁVRH			MĚŘÍTKO: 1:25	FORMÁT: 2xA4	Č. VÝKRESU: 11
					DATUM: 04/2021