

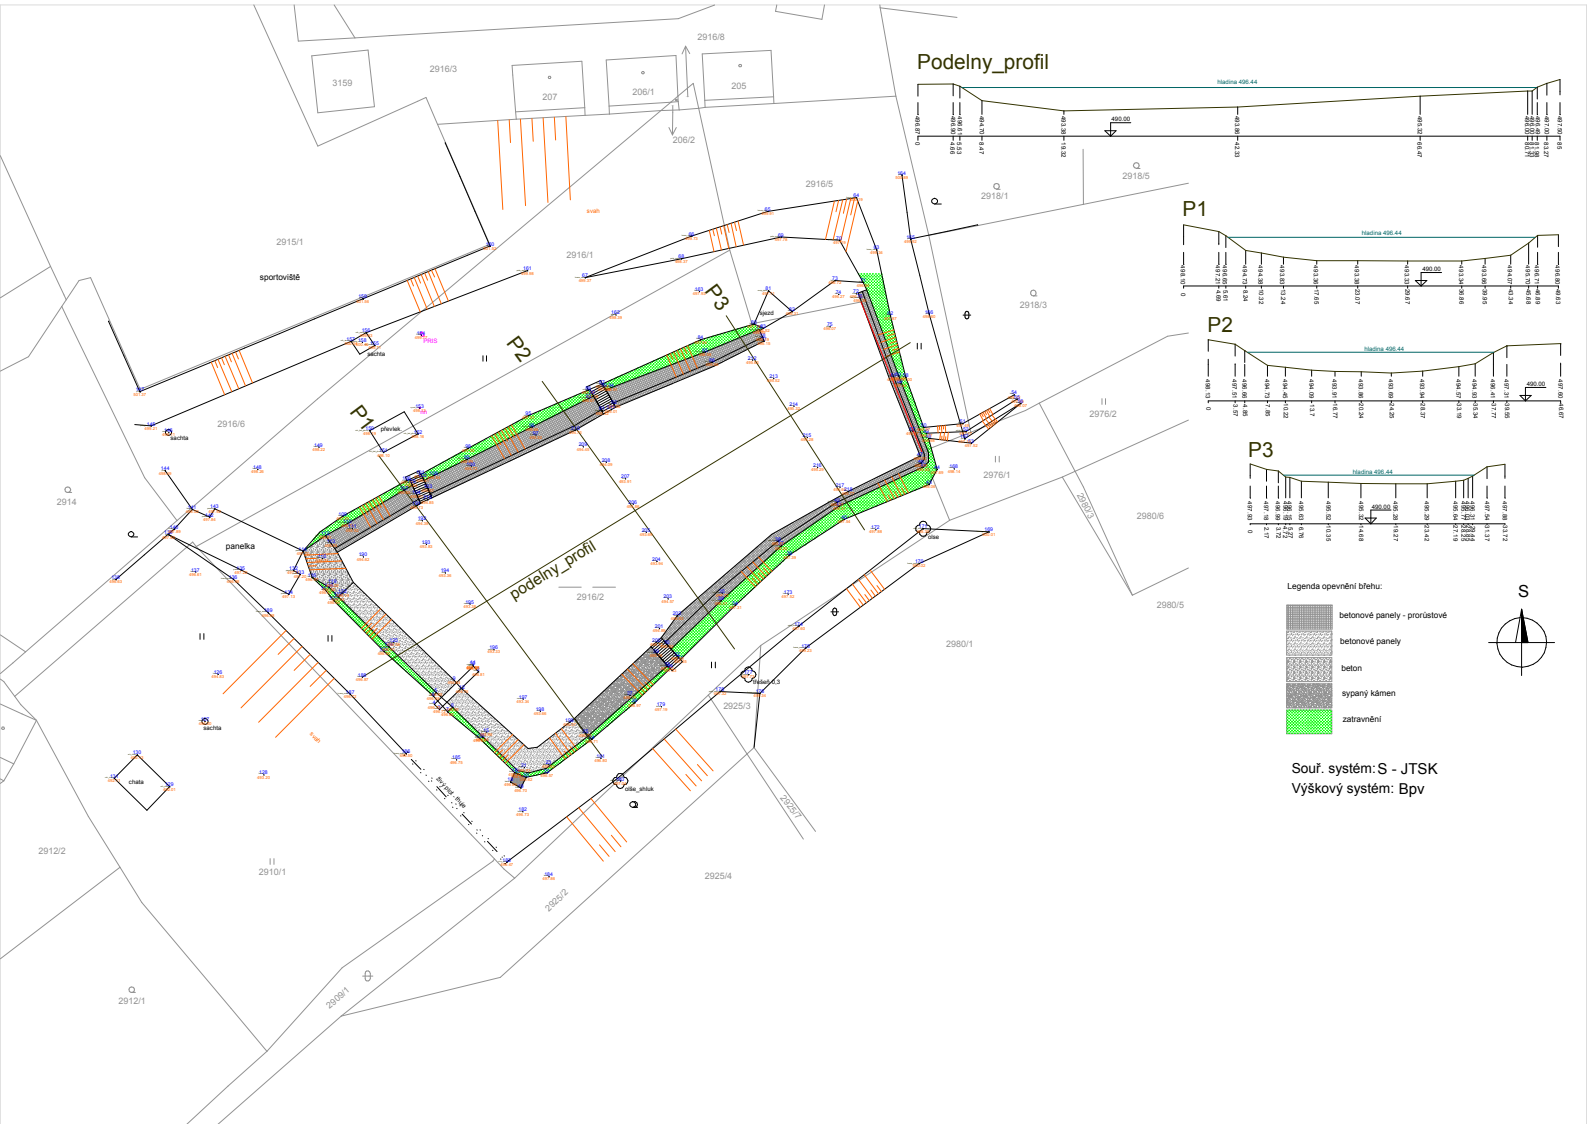


A3 - 1:500

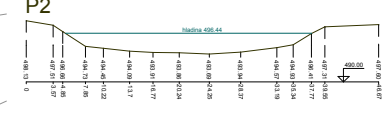

Podélný profil

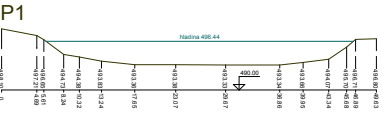

- Legenda opevnění blahu:
- betonové panely - prorostové
 - betonové panely
 - beton
 - sypáný kámen
 - zatravnění

Souř. systém: S - JTSK
Výškový systém: Bpv

