


ÚZEMNÍ PLÁN VLKOV HLAVNÍ VÝKRES

měřítko 1 : 5 000

správní území HLUBOKÁ NAD VLTAVOU
k. ú. Lišnice u Kostelce

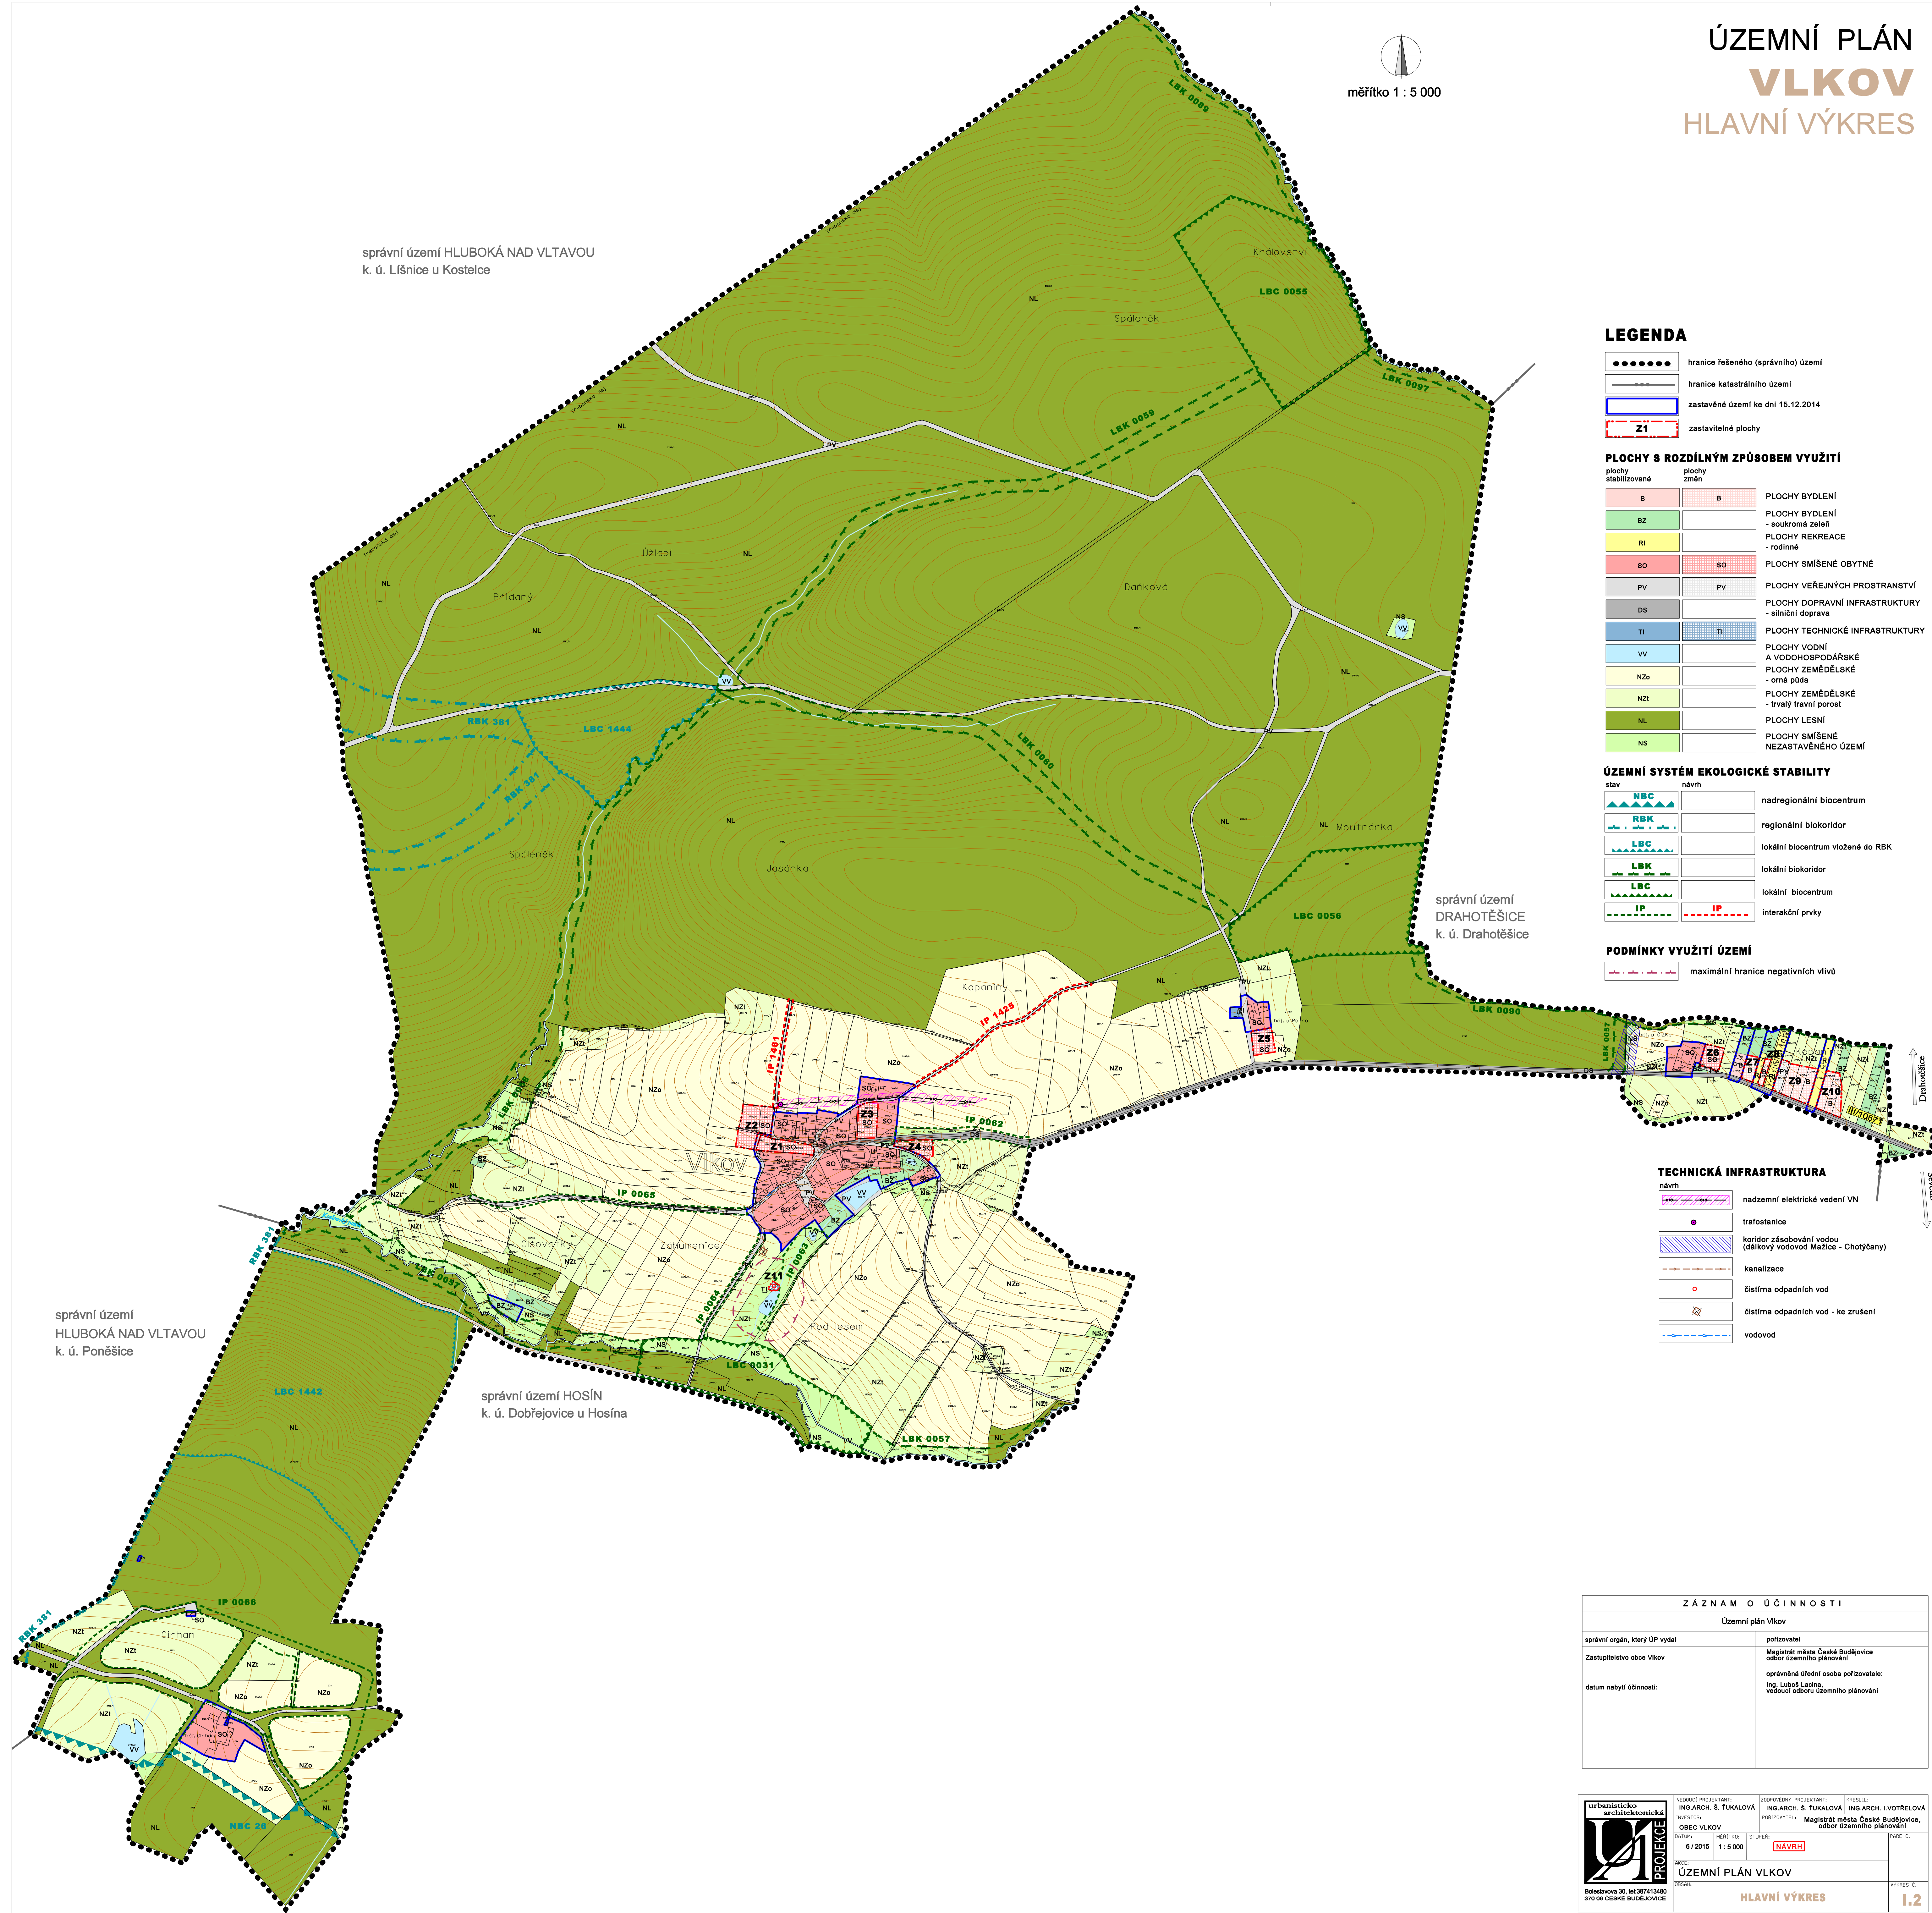

LEGENDA

- hranice řešeného (správního) území
- hranice katastrálního území
- zastavěné území ke dni 15.12.2014
- zastavitelné plochy

PLOCHY S ROZDÍLNÝM ZPŮSOBEM VYUŽITÍ

plochy stabilizované	plochy změn	
B	B	PLOCHY BYDLENÍ
BZ		PLOCHY BYDLENÍ - soukromá zeleň
RI		PLOCHY REKREACE - rodinné
SO	SO	PLOCHY SMÍŠENÉ OBYTNÉ
PV	PV	PLOCHY VEŘEJNÝCH PROSTRANSTVÍ
OS		PLOCHY DOPRAVNÍ INFRASTRUKTURY - silniční doprava
TI	TI	PLOCHY TECHNICKÉ INFRASTRUKTURY
VV		PLOCHY VODNÍ A VODOHOSPODÁRSKÉ
NZe		PLOCHY ZEMĚDĚLSKÉ - orná půda
NZI		PLOCHY ZEMĚDĚLSKÉ - trvalý travní porost
NL		PLOCHY LESNÍ
NS		PLOCHY SMÍŠENÉ NEZASTAVĚNÉHO ÚZEMÍ

ÚZEMNÍ SYSTÉM EKOLOGICKÉ STABILITY

stav	návrh	
		nadregionální biocentrum
		regionální biokoridor
		lokální biocentrum vložené do RBK
		lokální biokoridor
		lokální biocentrum
		interakční prvky

PODMÍNKY VYUŽITÍ ÚZEMÍ

- maximální hranice negativních vlivů

TECHNICKÁ INFRASTRUKTURA

návrh	
	nadzemní elektrické vedení VN
	trafostanice
	koridor zásobování vodou (sálkový vodovod Mažice - Chotýčany)
	kanalizace
	části odpadních vod
	části odpadních vod - ke zrušení
	vodovod

správní území HLUBOKÁ NAD VLTAVOU
k. ú. Poněšice

správní území HOSÍN
k. ú. Dobřejovice u Hosína

ZÁZNAM O ÚČINNOSTI

Územní plán Vlčov	
správní orgán, který ÚP vydal	pořizovatel
Zastupitelstvo obce Vlčov	Magistrát města České Budějovice odbor územního plánování
datum nabytí účinnosti:	oprávněná úřední osoba pořizovatele: Ing. Luboš Lachta, vedoucí odboru územního plánování

 státní územně plánovací úřad ÚZEMNÍ PLÁN VLKOV HLAVNÍ VÝKRES	VEDOUČÍ PROJEKTANT ING. ARCH. Š. TUKALOVÁ	ODPOROVÝ PROJEKTANT ING. ARCH. Š. TUKALOVÁ	KRESLIL ING. ARCH. I. VOTŘELOVÁ
	PROJEKTOVATEL OBEC VLKOV	POŘIZOVATEL Magistrát města České Budějovice, odbor územního plánování	STAVBA NÁVRH
DATUM 6. 12. 2015	MĚŘÍTKO 1:5 000		