


ÚZEMNÍ PLÁN VLKOV HLAVNÍ VÝKRES

měřítko 1 : 5 000

správní území HLUBOKÁ NAD VLTAVOU
k. ú. Lišnice u Kostelce

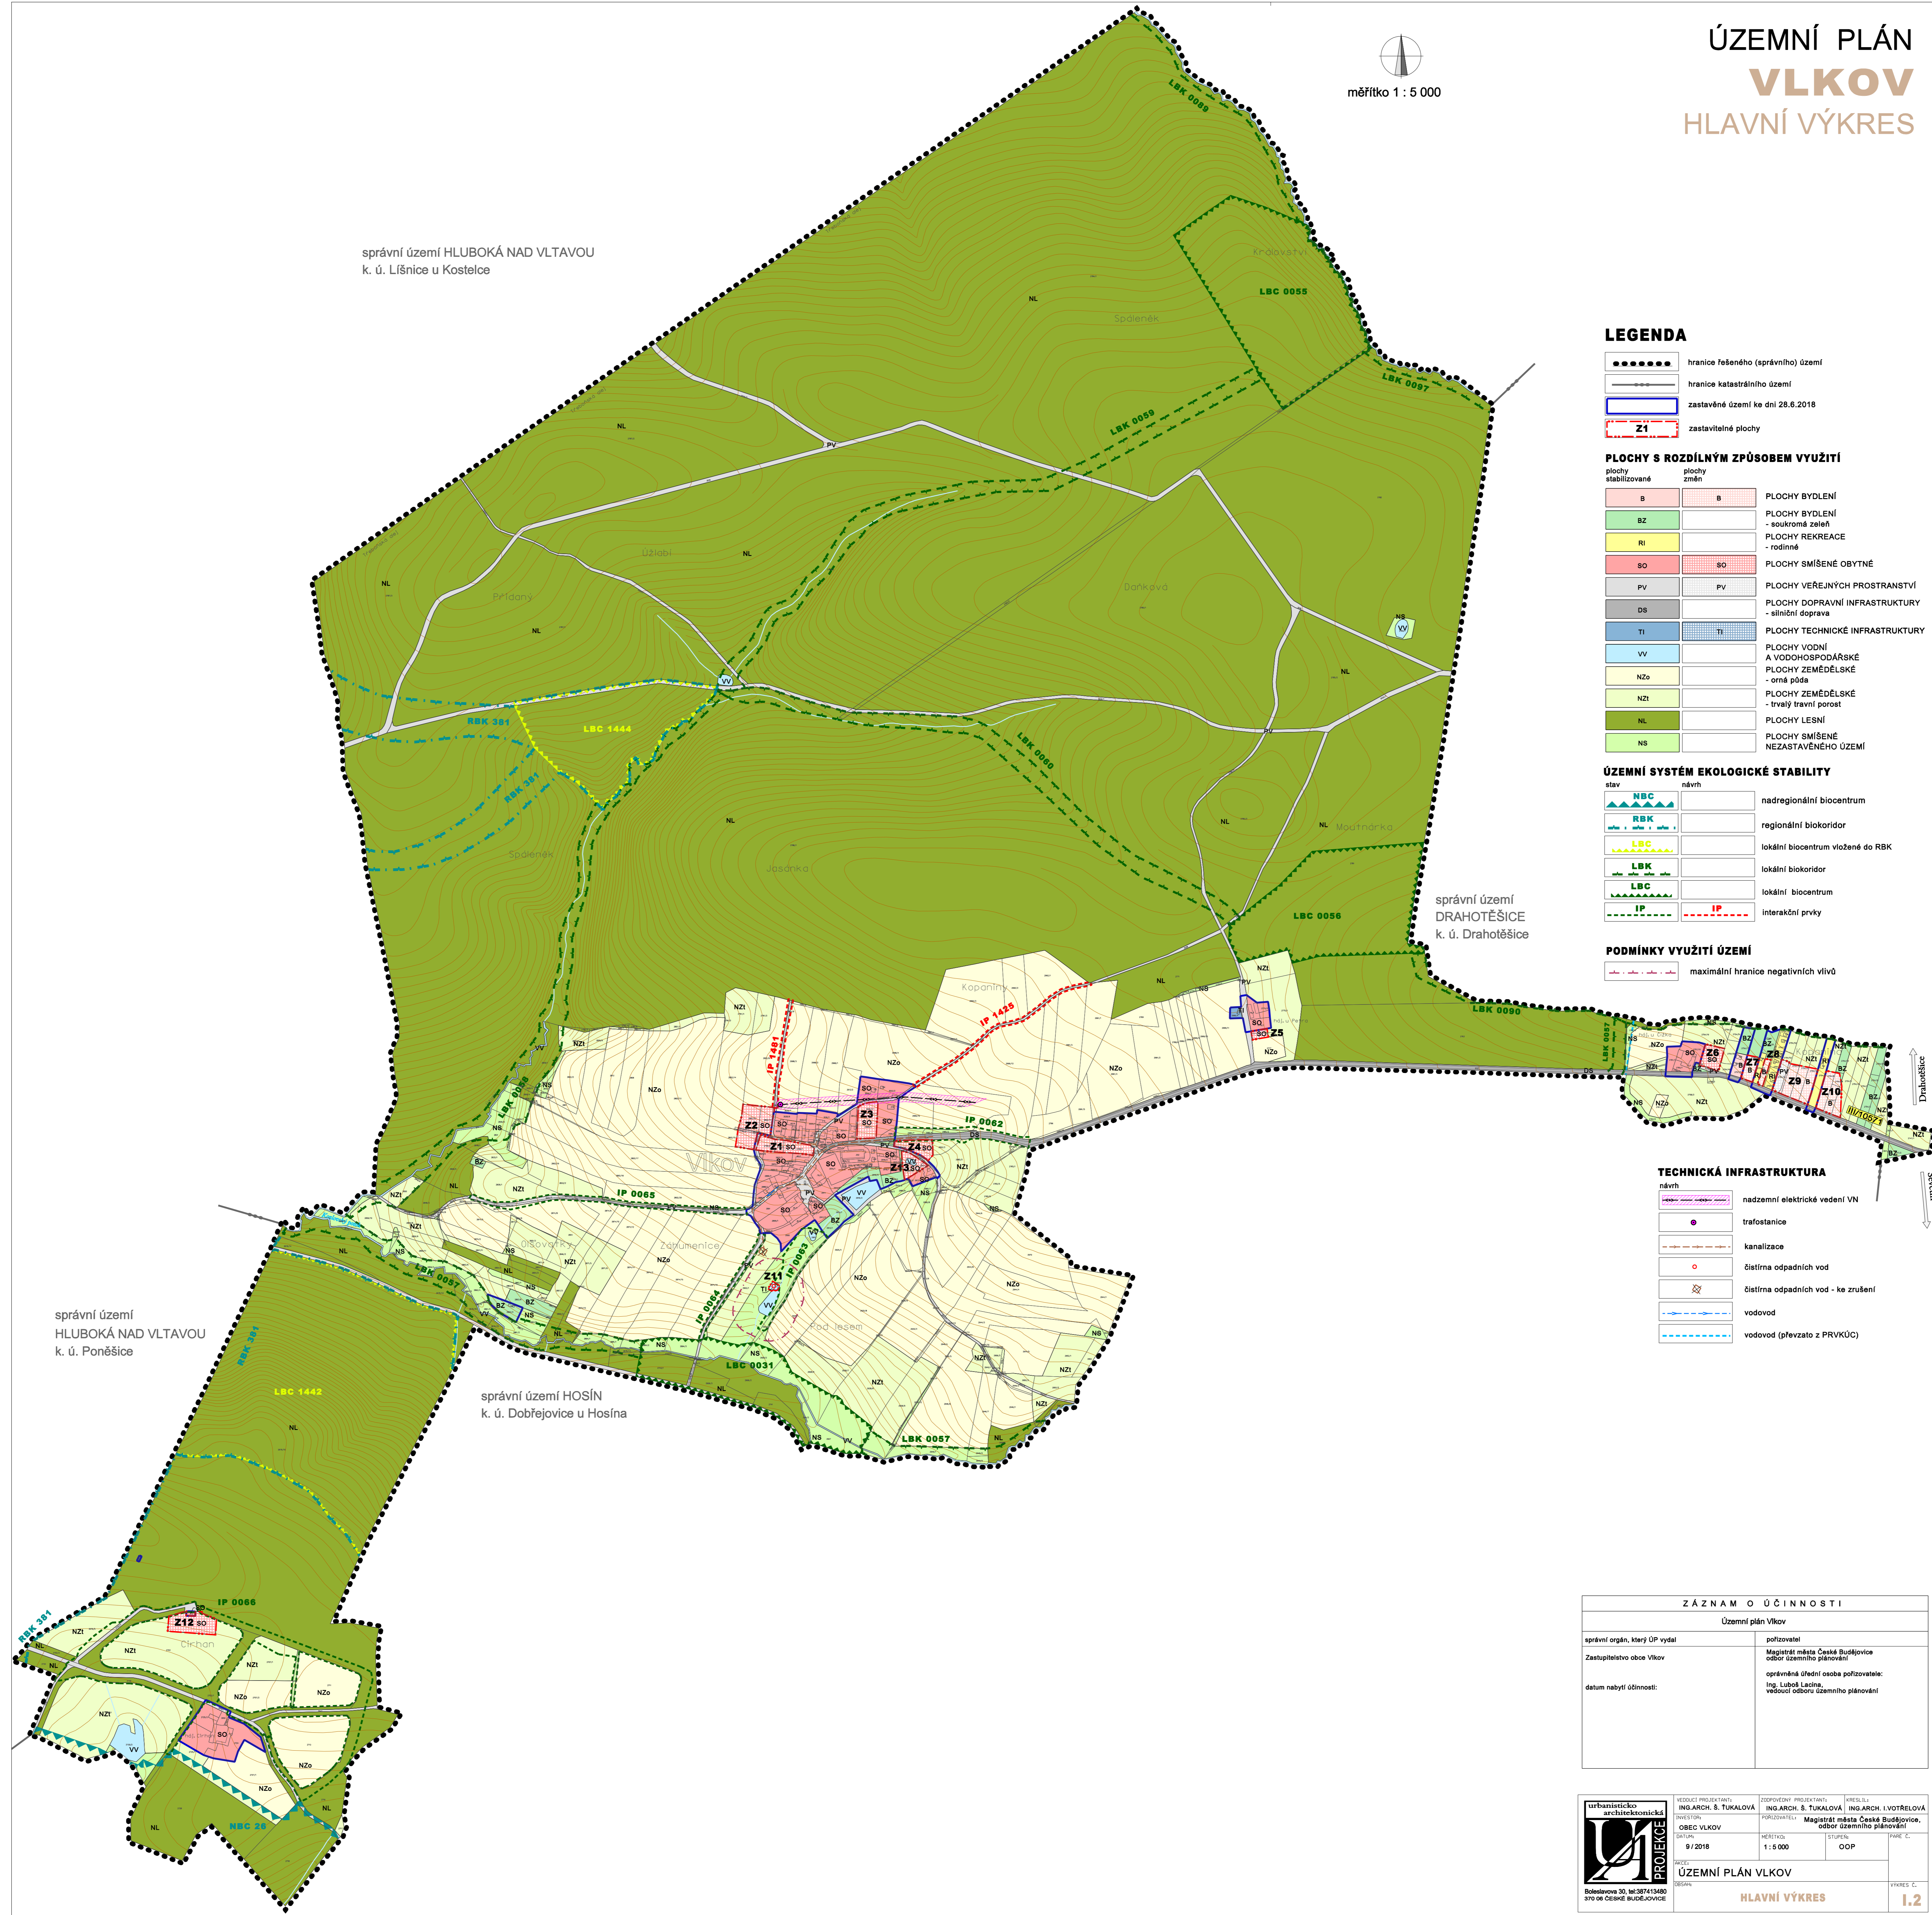

LEGENDA

- hranice řešeného (správního) území
- hranice katastrálního území
- zastavěné území ke dni 28.6.2018
- zastavitelné plochy

FLOCHY S ROZDÍLNÝM ZPŮSOBEM VYUŽITÍ

plochy stabilizované	plochy změn	
B	B	PLOCHY BYDLENÍ
BZ	BZ	PLOCHY BYDLENÍ - soukromá zeleň
RI	RI	PLOCHY REKREACE - rodinné
SO	SO	PLOCHY SMÍŠENÉ OBYTNÉ
PV	PV	PLOCHY VEŘEJNÝCH PROSTRANSTVÍ
OS	OS	PLOCHY DOPRAVNÍ INFRASTRUKTURY - silniční doprava
TI	TI	PLOCHY TECHNICKÉ INFRASTRUKTURY
VV	VV	PLOCHY VODNÍ A VODOHOSPODÁRSKÉ
NZo	NZo	PLOCHY ZEMĚDĚLSKÉ - orná půda
NZl	NZl	PLOCHY ZEMĚDĚLSKÉ - trvalý travní porost
NL	NL	PLOCHY LESNÍ
NS	NS	PLOCHY SMÍŠENÉ NEZASTAVĚNÉHO ÚZEMÍ

ÚZEMNÍ SYSTÉM EKOLOGICKÉ STABILITY

stav	návrh	
NBC	NBC	nadregionální biocentrum
RBK	RBK	regionální biokoridor
LBC	LBC	lokální biocentrum vložené do RBK
LBK	LBK	lokální biokoridor
LBC	LBC	lokální biocentrum
IP	IP	interakční prvky

PODMÍNKY VYUŽITÍ ÚZEMÍ

- maximální hranice negativních vlivů

TECHNICKÁ INFRASTRUKTURA

návrh	
	nadzemní elektrické vedení VN
	trafostanice
	kanalizace
	čistírna odpadních vod
	čistírna odpadních vod - ke zrušení
	vodovod
	vodovod (převzato z PRVKÚC)

správní území HLUBOKÁ NAD VLTAVOU
k. ú. Poněšice

správní území HOSÍN
k. ú. Dobřejovice u Hosína

ZÁZNAM O ÚČINNOSTI

Územní plán Vlčov	
správní orgán, který ÚP vydal	pořizovatel
Zastupitelstvo obce Vlčov	Magistrát města České Budějovice odbor územního plánování
datum nabytí účinnosti:	oprávněná úřední osoba pořizovatele: Ing. Luboš Laciná, vedoucí odboru územního plánování

 státní územně plánovací úřad ÚZEMNÍ PLÁN VLKOV HLAVNÍ VÝKRES	VEDOUČÍ PROJEKTANT ING. ARCH. Š. TUKALOVÁ	ODPORNOVÝ PROJEKTANT ING. ARCH. Š. TUKALOVÁ	KRESLIL ING. ARCH. I. VOTŘELOVÁ
	PROJEKTOVATEL OBEC VLKOV	POŘIZOVATEL Magistrát města České Budějovice, odbor územního plánování	STUPŇ OOP