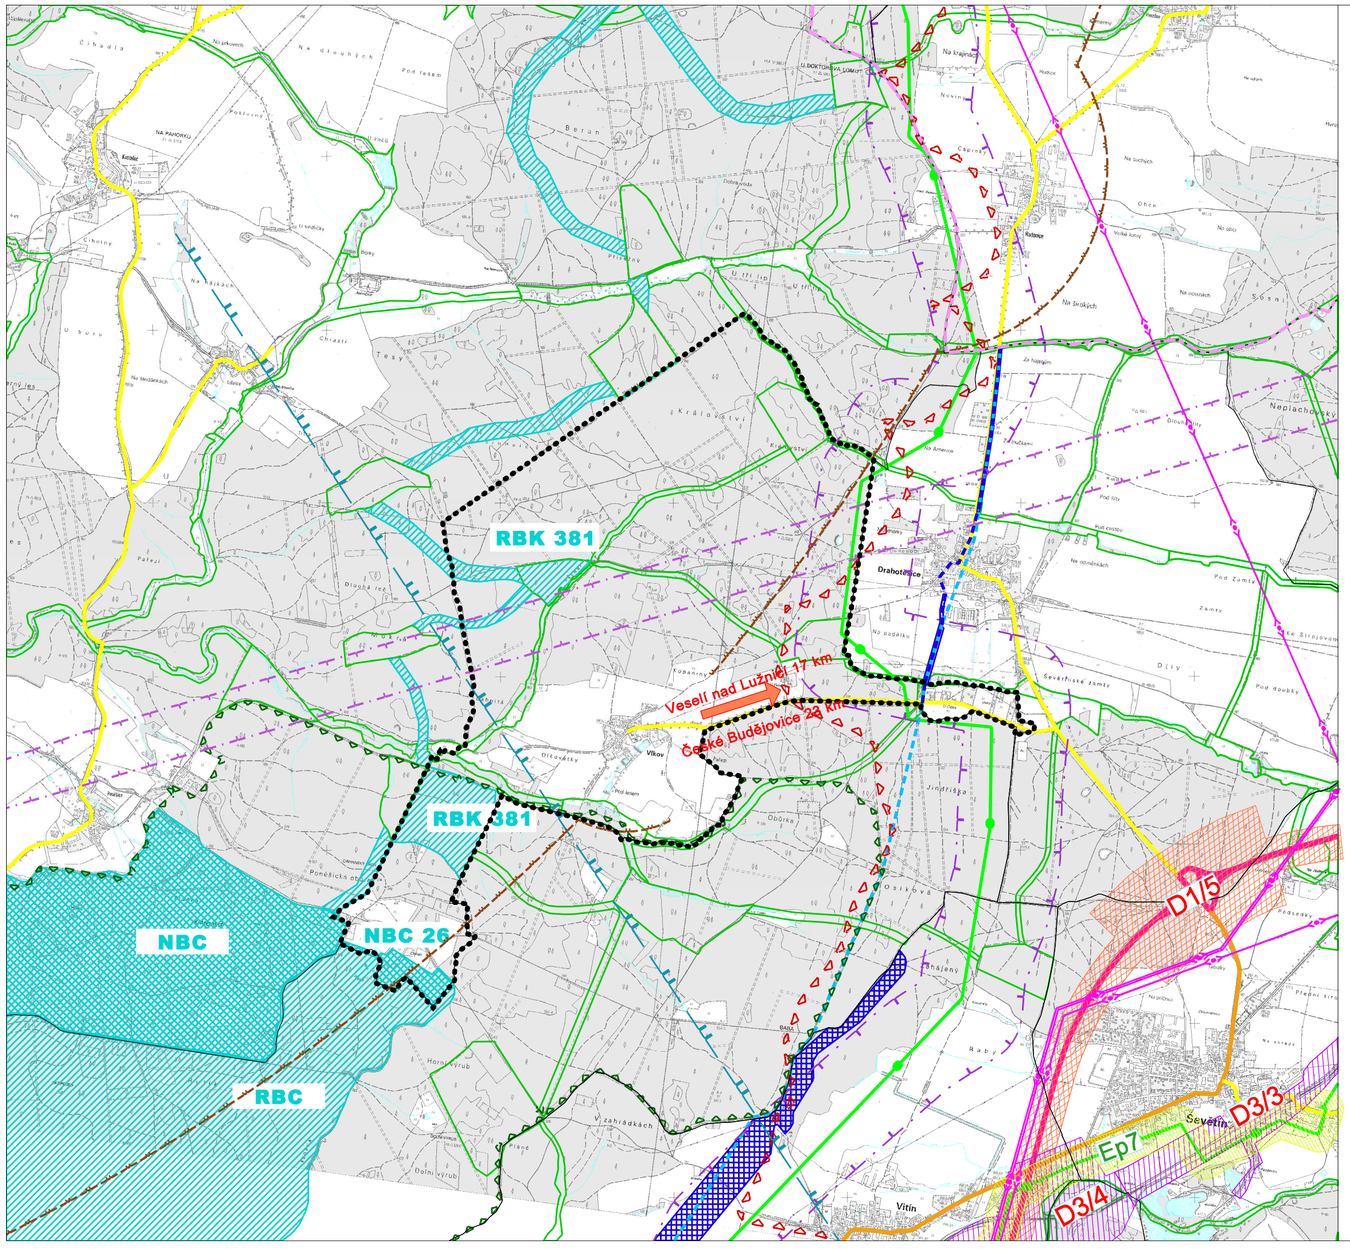

1 : 25 000

ÚZEMNÍ PLÁN
VLKOV

ODŮVODNĚNÍ: VÝKRES ŠIRŠÍCH VZTAHŮ

LEGENDA

- hranice řešeného (správního) území
- hranice obcí
- hranice ORP
- České Budějovice — dostupnost center občanské vybavenosti nadmístního významu, pracovní příležitosti

stav	návrh	
		silnice I.třídy
	D1/5	koridor dopravní infrastruktury
	D3/3	IV. železniční koridor
		silnice II.třídy
		silnice III.třídy
		plynovod
Ep7		koridor zásobování plynem

- nadzemní elektrické vedení VN
- zóna havarijního plánování jaderné elektrárny Temelín
- ochranné pásmo RSS
- návrh vodovodu dle PRVKÚC
- návrh vodovodu dle ÚP obcí
- OP produktovodu
- letecký koridor LK TRA 78 Veselí
- ÚSES nadregionální
- ÚSES regionální
- ÚSES lokální
- CHOPAV Třeboňská pánev
- NATURA 2000 - evropsky významná lokalita - Hlubocké obory, ptačí oblast - Hlubocké obory

Z Á Z N A M O Ú Č I N N O S T I	
Územní plán Vlkov	
správní orgán, který ÚP vydal	pořizovatel
Zastupitelstvo obce Vlkov	Magistrát města České Budějovice odbor územního plánování
datum nabytí účinnosti:	oprávněná úřední osoba pořizovatele: Ing. Luboš Lacina, vedoucí odboru územního plánování

urbanisticko architektonická PROJEKCE
Boleslavova 30, tel:387413480
370 06 ČESKÉ BUDĚJOVICE

VEDOUCÍ PROJEKTANT: ING.ARCH. Š. ŤUKALOVÁ		ZODPOVĚDNÝ PROJEKTANT: ING.ARCH. Š. ŤUKALOVÁ	KRESLIL: ING.ARCH. I.VOTŘELOVÁ
INVESTOR: OBEC VLKOV		POŘIZOVATEL: Magistrát města České Budějovice, odbor územního plánování	
DATUM: 2 / 2017	MĚŘÍTKO: 1 : 25 000	STUPEŇ: NÁVRH pro veřejné projednání	PARÉ Č.
AKCE: ÚZEMNÍ PLÁN VLKOV ODŮVODNĚNÍ			
OBSAH: VÝKRES ŠIRŠÍCH VZTAHŮ			VÝKRES Č. II.2