


- LEGENDA NOVÝCH VEDENÍ NN**
- nové vedení NN (černá čára)

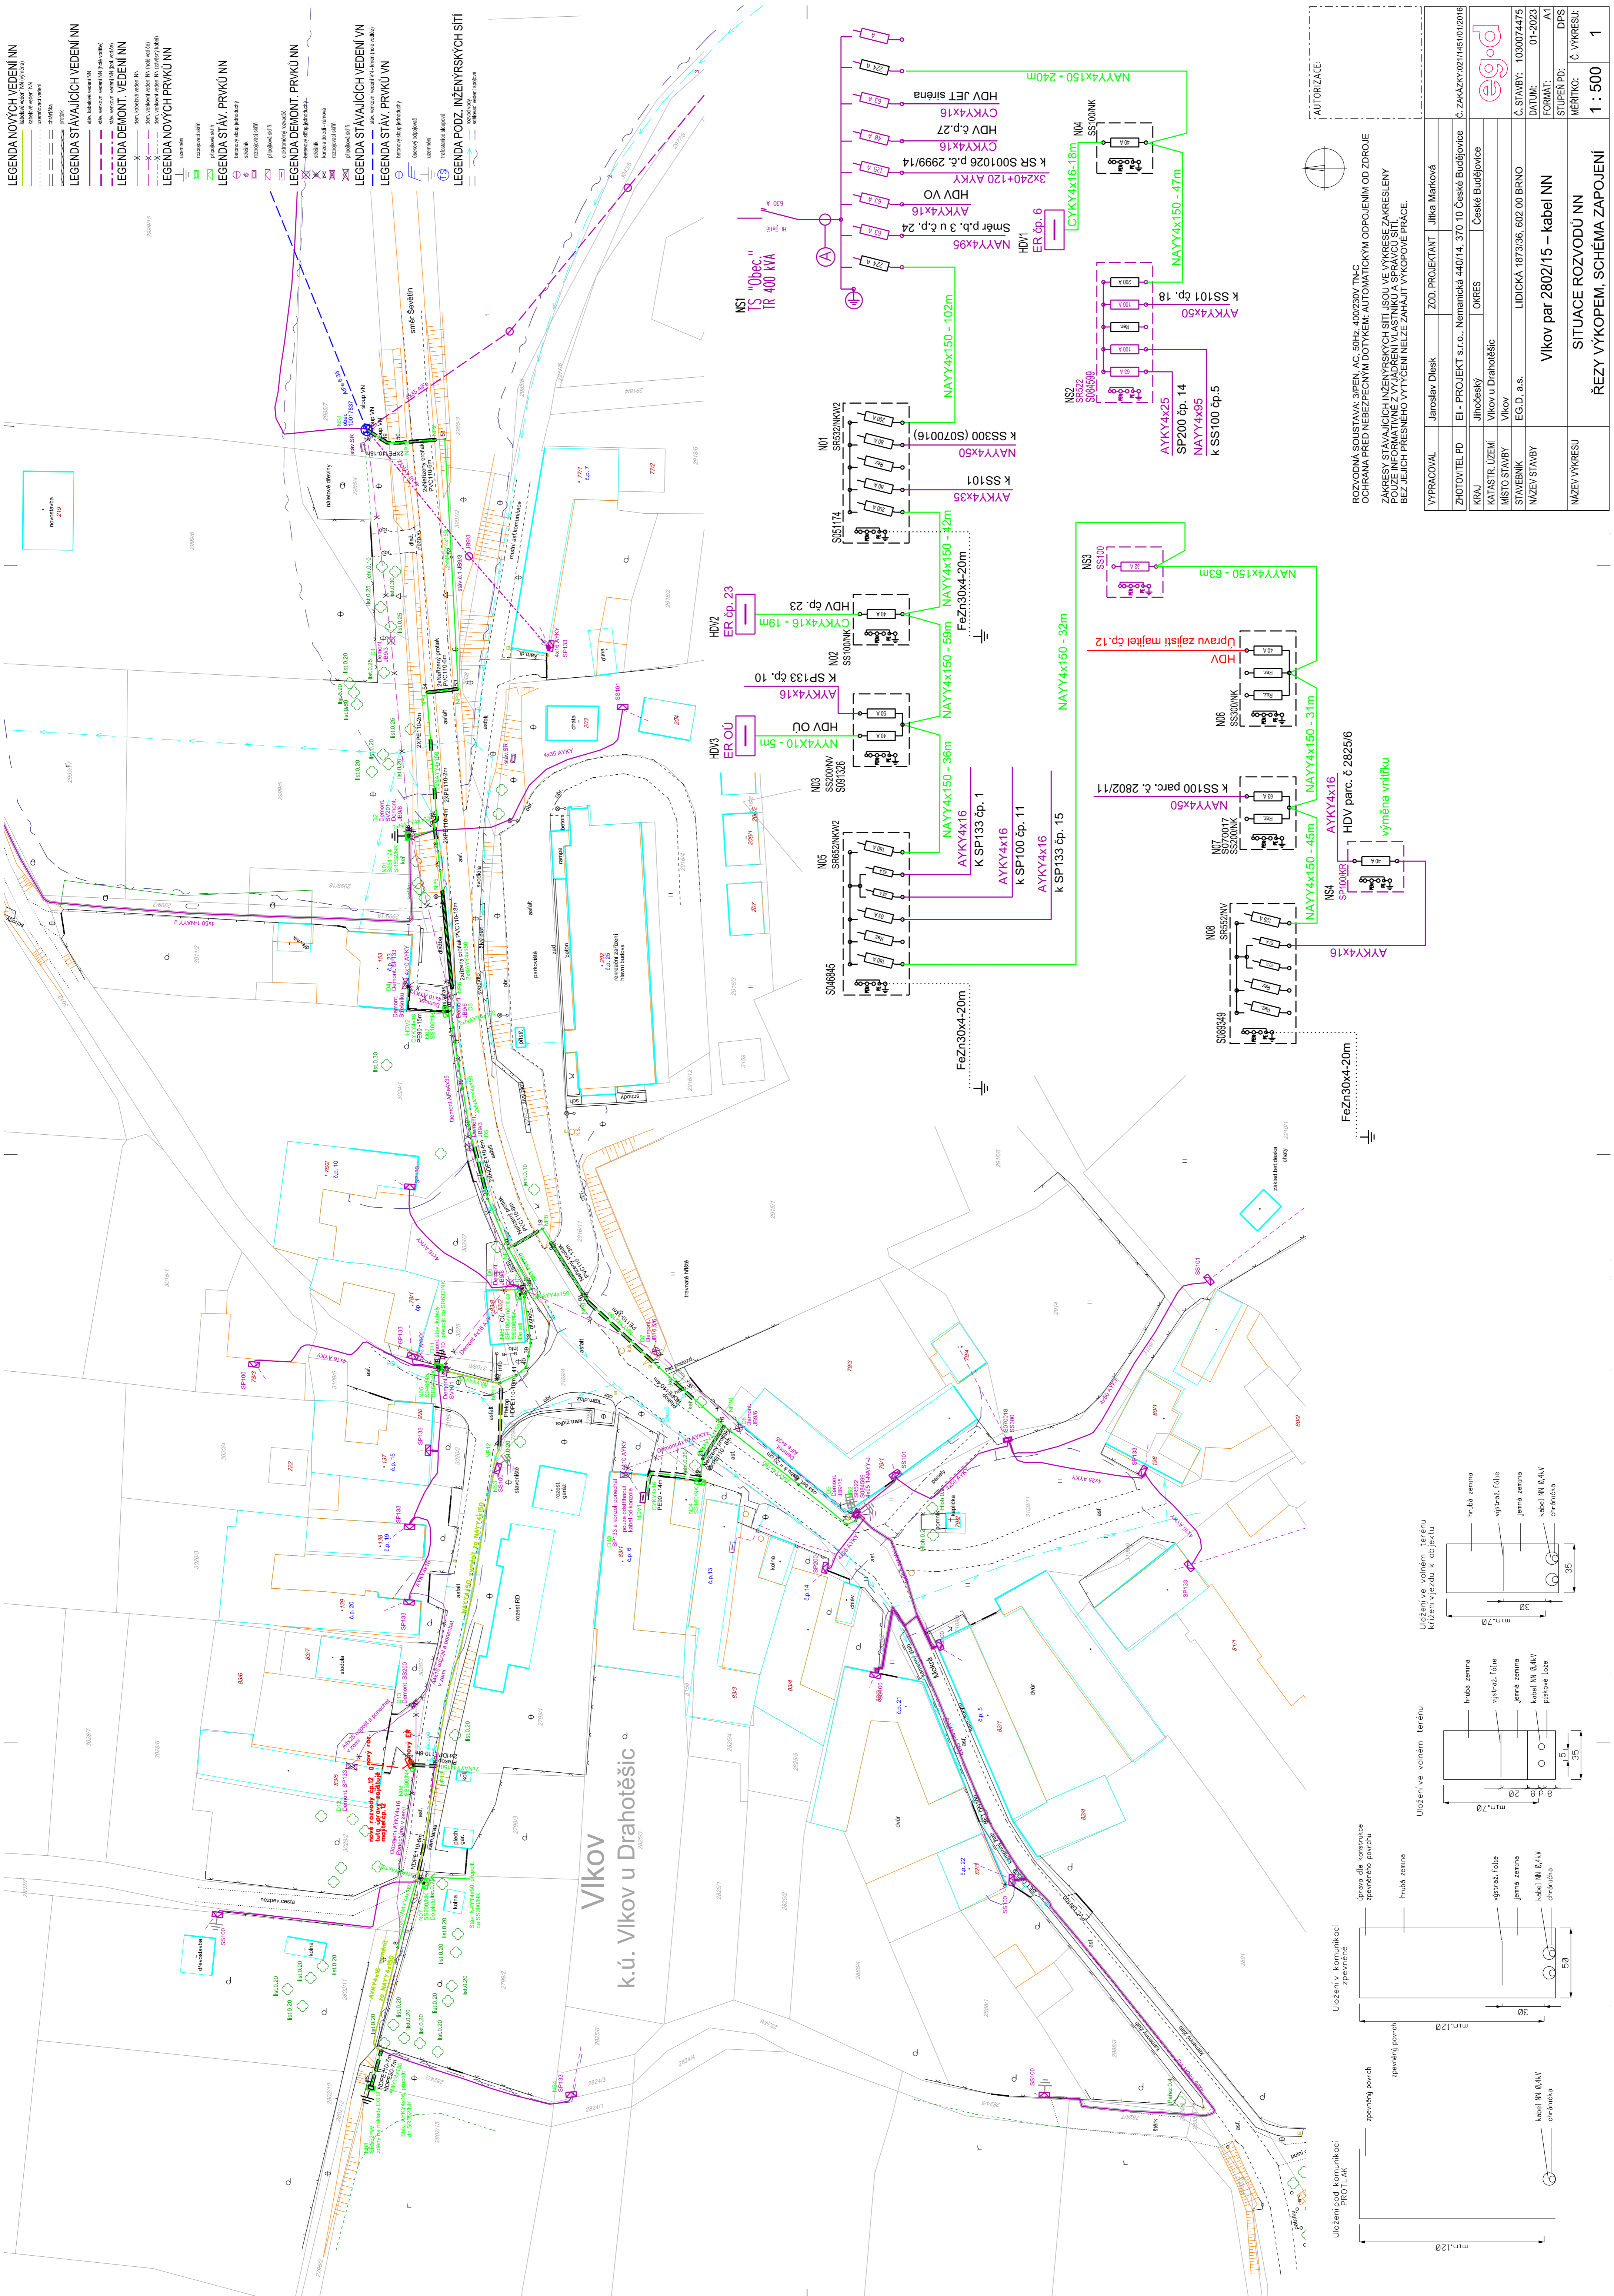

AUTORIZACE:

ROZVODNÁ SOUSTAVA: 3FEN, AC, 50Hz, 400/230V TN-C
 OCHRANA PŘED NEBEZPEČNÝM DOTYKEM: AUTOMATICKÝM ODPOJENÍM OD ZDROJE
 ZÁKRESY STÁVAJÍCÍCH INŽENÝRSKÝCH SÍTÍ JSOU VE VÝKRESU ZAKRESLENY
 POUZE INFORMATIVNĚ Z VYJÁDRĚNÍ VLASTNÍKU A SPRÁVČÍ SÍTI.
 BEZ JEJICH PŘESNĚHO VYTÝČENÍ NELZE ZAHAJIT VÝKOPOVÉ PRÁCE.

VYPRACOVAL	Jaroslav Dlesk	ZOD. PROJEKTANT	Jilka Marková
ZHOTOVITEL PD	EI - PROJEKT s.r.o., Nemanická 440/14, 370 10 České Budějovice	Č. ZAKÁZKY	02/145/01/2016
KRAJ	Jihočeský	OKRES	České Budějovice
KATASTR. ÚZEMÍ	Vlkov u Drahotěšic		
MÍSTO STAVBY	Vlkov		
STAVEBNÍK	EG.D. a.s.	LIDICKÁ	1873/36, 602 00 BRNO
NAZEV STAVBY	Vlkov par 2802/15 – kabel NN		
NAZEV VÝKRESU	SITUACE ROZVODŮ NN		
		Č. VÝKRESU:	1 : 500

