


měřítko 1 : 5 000

ÚZEMNÍ PLÁN VLKOV

ODŮVODNĚNÍ: VÝKRES PŘEDPOKLÁDANÝCH ZÁBORŮ PŮDNÍHO FONDU

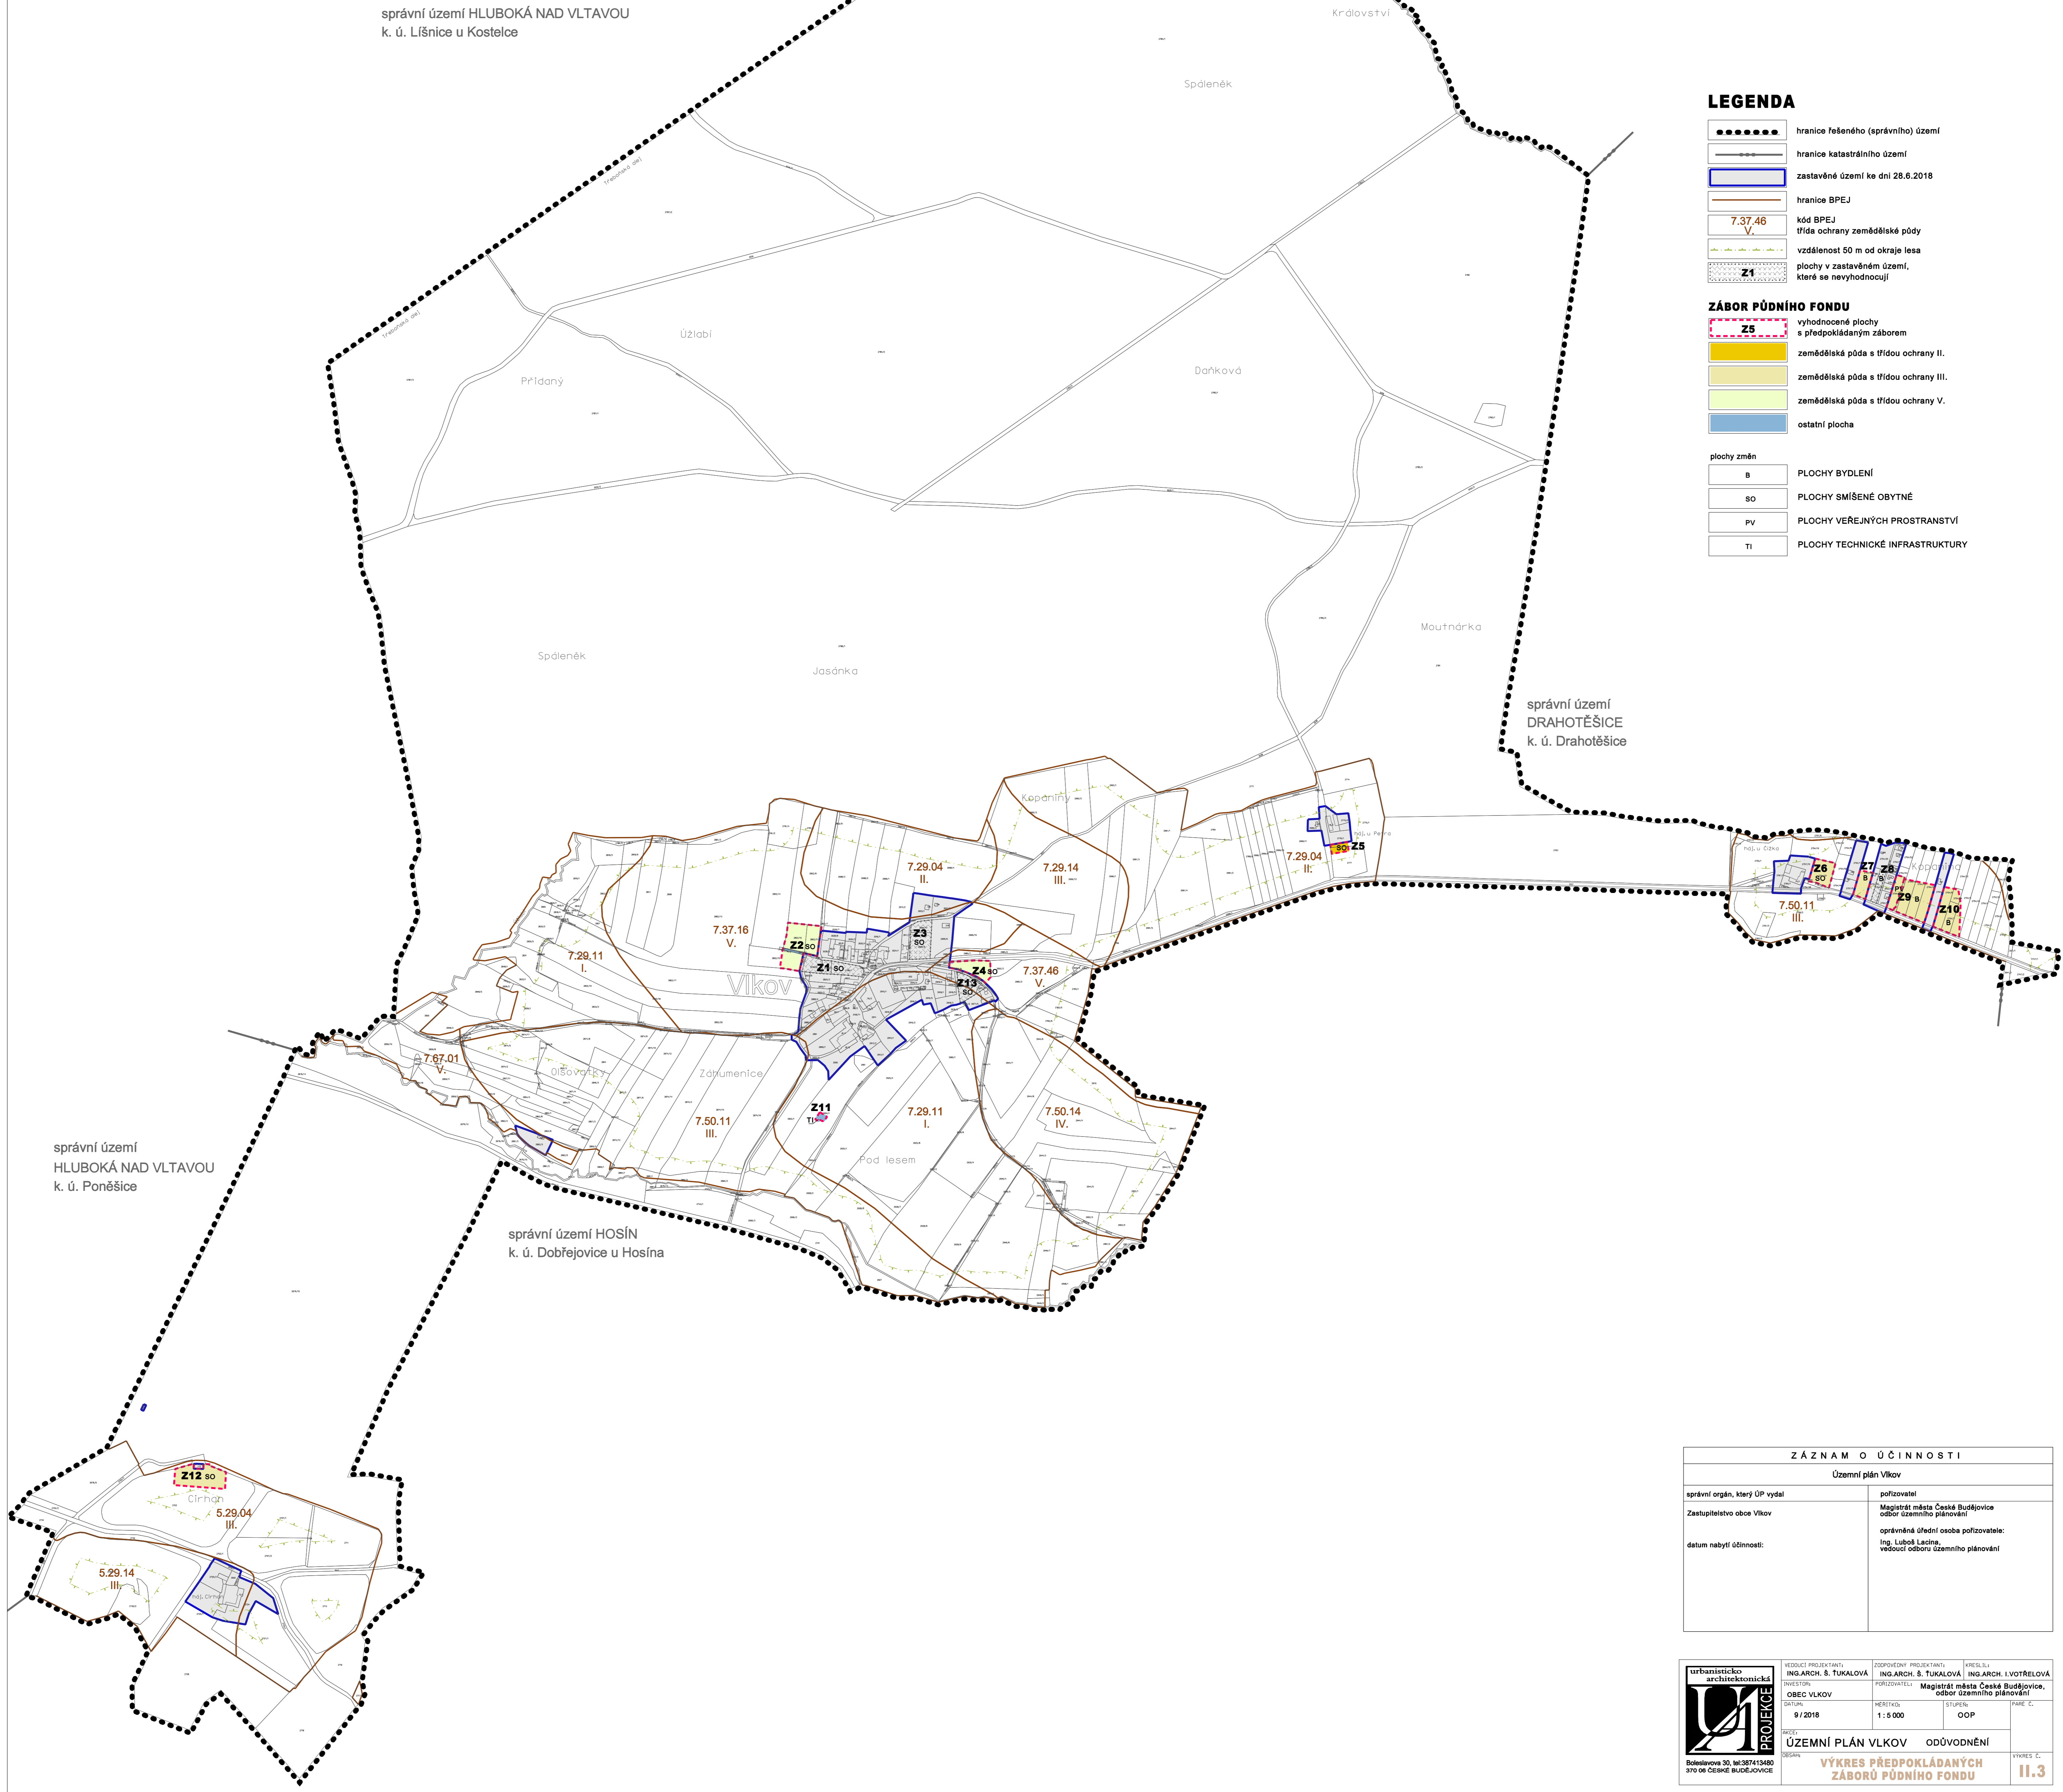

LEGENDA

- hranice řešeného (správního) území
- hranice katastrálního území
- zastavěné území ke dni 28.6.2018
- hranice BPEJ
- 7.37.46 V. kód BPEJ třída ochrany zemědělské půdy
- vzdálenost 50 m od okraje lesa
- Z1 plochy v zastavěném území, která se nevyhodnocují

ZÁBOR PŮDNÍHO FONDU

- Z5 vyhodnocené plochy s předpokládaným záбором
- Z2 zemědělská půda s třídou ochrany II.
- Z3 zemědělská půda s třídou ochrany III.
- Z4 zemědělská půda s třídou ochrany V.
- ostatní plocha

plochy změn

- B PLOCHY BYDLENÍ
- SO PLOCHY SMÍŠENÉ OBYTNÉ
- PV PLOCHY VEŘEJNÝCH PROSTRANSTVÍ
- TI PLOCHY TECHNICKÉ INFRASTRUKTURY

ZÁZNAM O ÚČINNOSTI	
Územní plán Vlkov	
správní orgán, který ÚP vydal	pořizovatel
Zastupitelstvo obce Vlkov	Magistrát města České Budějovice odbor územního plánování
datum nabytí účinnosti:	oprávněná úřední osoba pořizovatele: Ing. Luboš Lachta, vedoucí odboru územního plánování

	VEDOUČÍ PROJEKTANT	ODPOVĚDNÝ PROJEKTANT	KRESLIL
	ING.ARCH. Š. TUKALOVÁ	ING.ARCH. Š. TUKALOVÁ	ING.ARCH. I.VOTŘELOVÁ
	PROJEKTOVATEL	PROJEKTOVATEL	Magistrát města České Budějovice, odbor územního plánování
	OBEC VLKOV	OBEC VLKOV	
DATA	VERZIE	STUPŇ	FAZE C.
9/2018	1:5 000	00P	
ÚZEMNÍ PLÁN VLKOV		ODŮVODNĚNÍ	
VÝKRES PŘEDPOKLÁDANÝCH ZÁBORŮ PŮDNÍHO FONDU		II.3	